


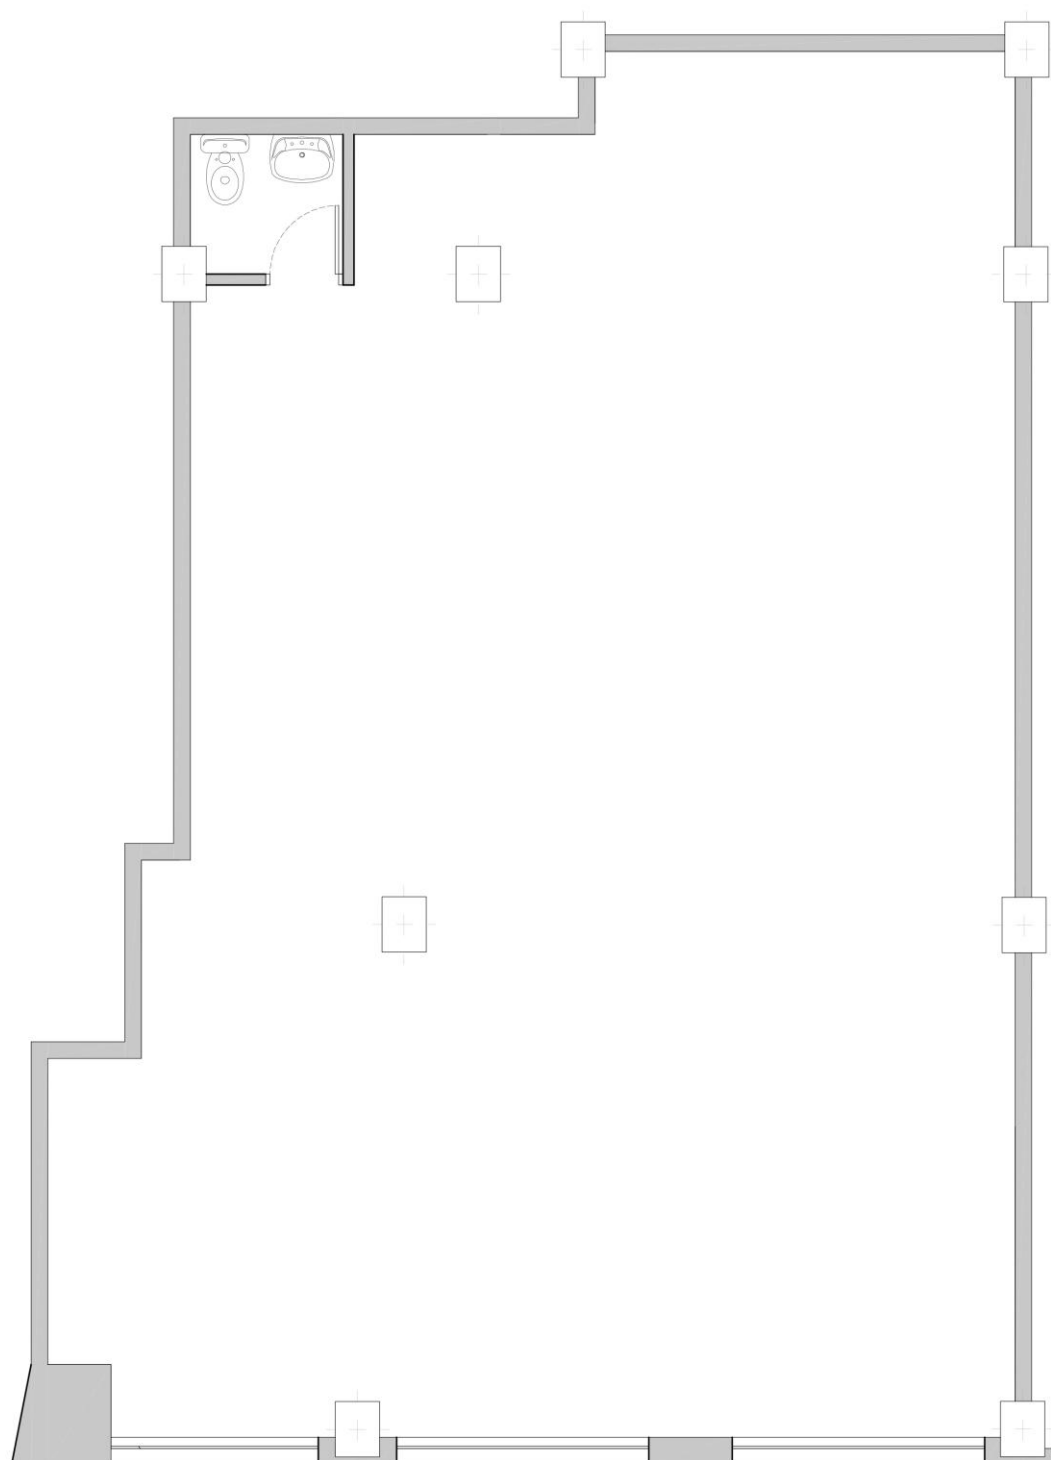

LOCAL COMERCIAL F EN ZONA PINTOR BAEZA (ALICANTE)
PLAZA CRUZ ROJA 1
SUPERFICIE CONSTRUIDA: 100 M²