




Inmuebles

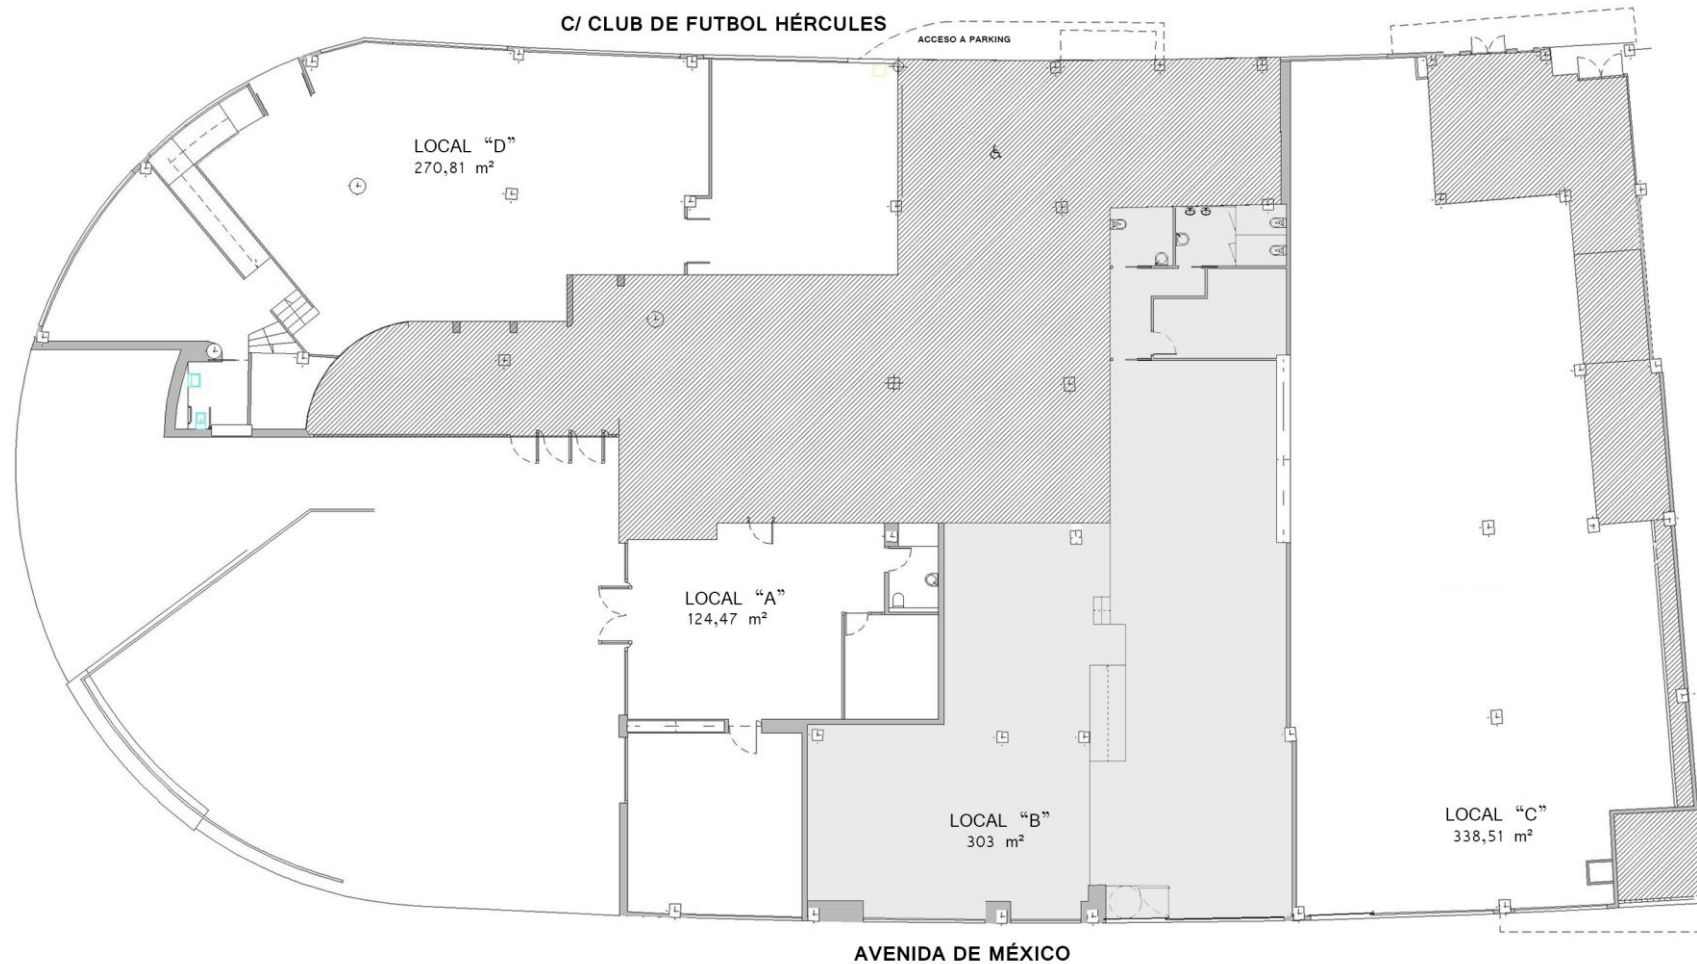

EDIFICIO MARSAMAR
PLANTA BAJA - LOCALES Y OFICINAS
LOCAL Y OFICINA TIPO B