




Inmuebles

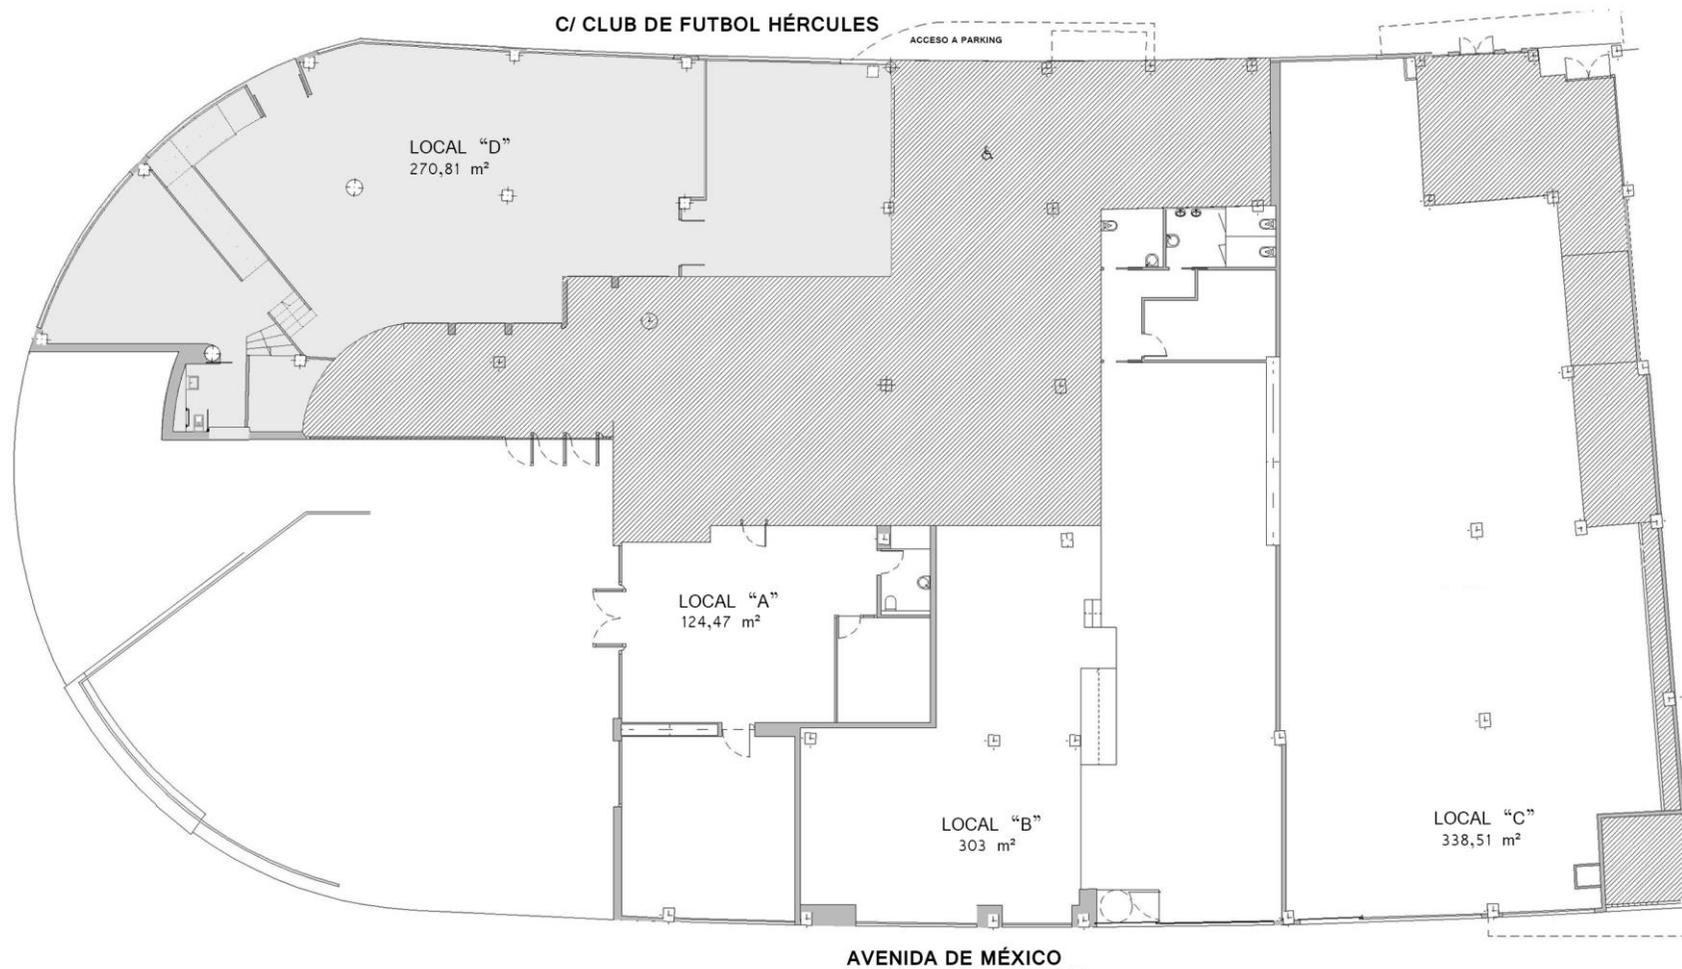

**EDIFICIO MARSAMAR**  
**PLANTA BAJA - LOCALES Y OFICINAS**  
**LOCAL Y OFICINA TIPO D**