


LOCAL COMERCIAL 6 EN ZONA PINTOR BAEZA (ALICANTE)
PLAZA CRUZ ROJA 3
SUPERFICIE CONSTRUIDA: 90 M²
PLANTA BAJA

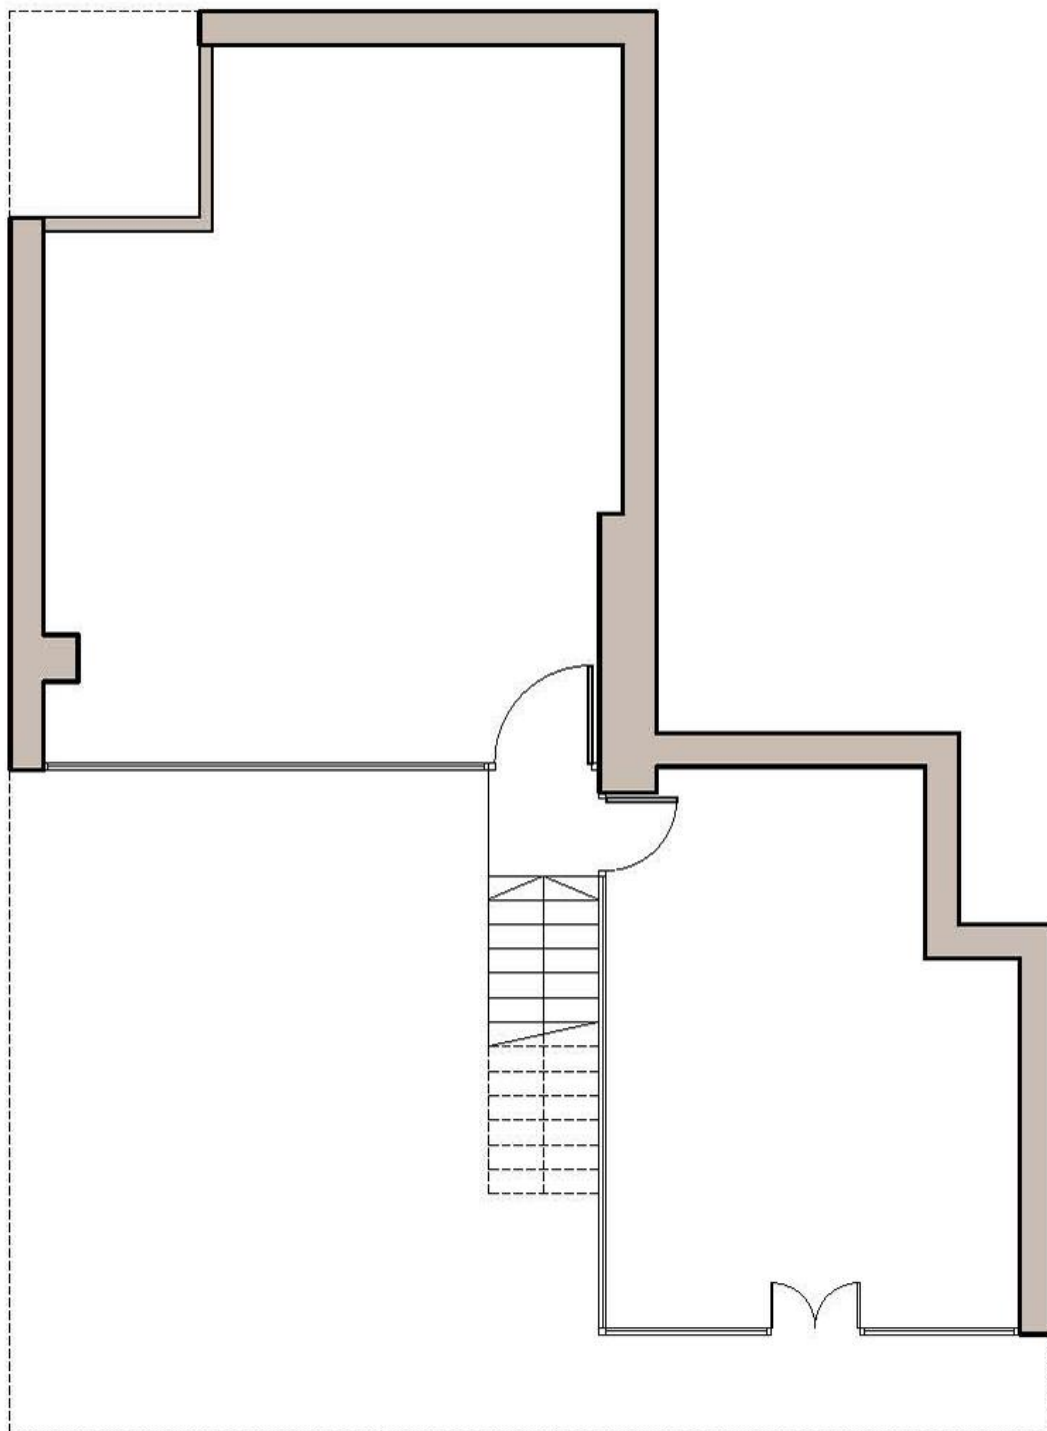

LOCAL COMERCIAL 6 EN ZONA PINTOR BAEZA (ALICANTE)
PLAZA CRUZ ROJA 3
SUPERFICIE CONSTRUIDA: 90 M²
1^ª PLANTA