




Inmuebles

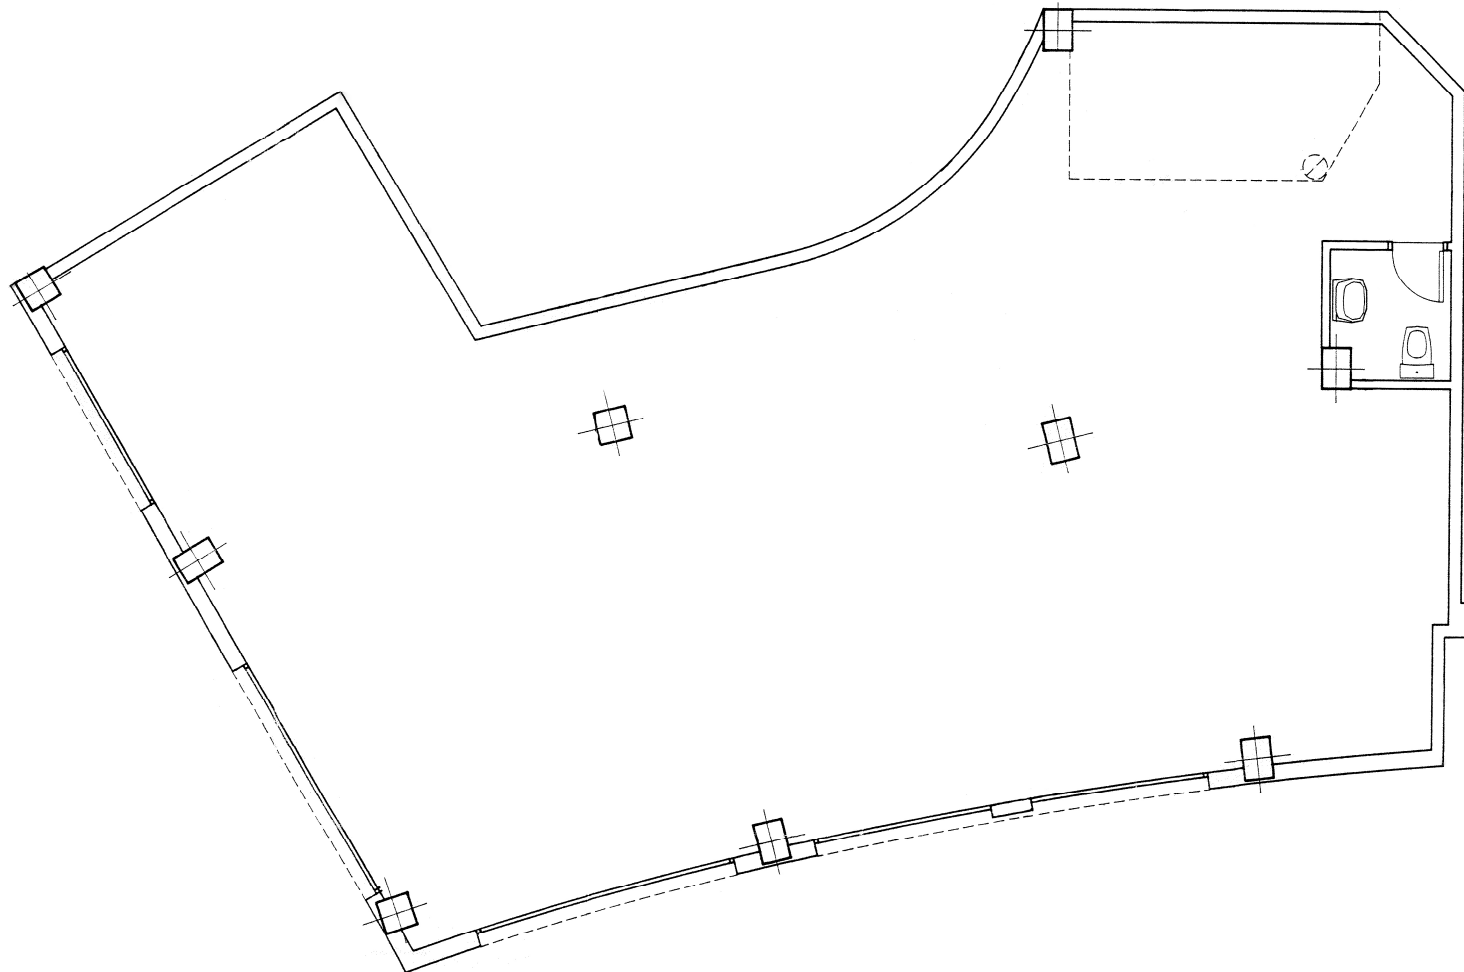

**LOCAL COMERCIAL 2 EN ZONA GRAN VÍA (ALICANTE)**  
**GLORIETA DEL MÚSICO EMILIO ALVAREZ ANTÓN 4**  
**SUPERFICIE CONSTRUIDA: 133 M<sup>2</sup>**