


PLANTA SÓTANO

PLAZAS APARCAMIENTO: 85

FINCA R 34

SUP. ÚTIL	SUP. CONST.
ZONA APARCAMIENTO 2.172,64 M2	2.222,22 M2
ALMACÉN 1 134,82 M2	145,03 M2
ESCALERA 1 10,94 M2	
VESTÍBULO PREVIO 1 6,89 M2	27,36 M2
ALMACÉN 2 61,19 M2	68,55 M2
ESCALERA 2 10,54 M2	
VESTÍBULO PREVIO 2 6,93 M2	26,07 M2
ALMACÉN 3 62,01 M2	69,32 M2
ESCALERA 3 10,41 M2	
VESTÍBULO PREVIO 3 6,92 M2	26,78 M2
ALMACÉN 4 108,21 M2	119,41 M2
ESCALERA 4 10,88 M2	
VESTÍBULO PREVIO 4 6,89 M2	27,68 M2
VESTÍBULO PREVIO APARCAMIENTO 2,70 M2	
ESCALERA APARCAMIENTO 12,66 M2	21,54 M2
CUARTO INSTALACIONES 21,88 M2	24,40 M2
CUARTO DEPÓSITOS CONTRAINCENDIOS 23,26 M2	25,89 M2
2.669,78 m2	2.804,25 m2t

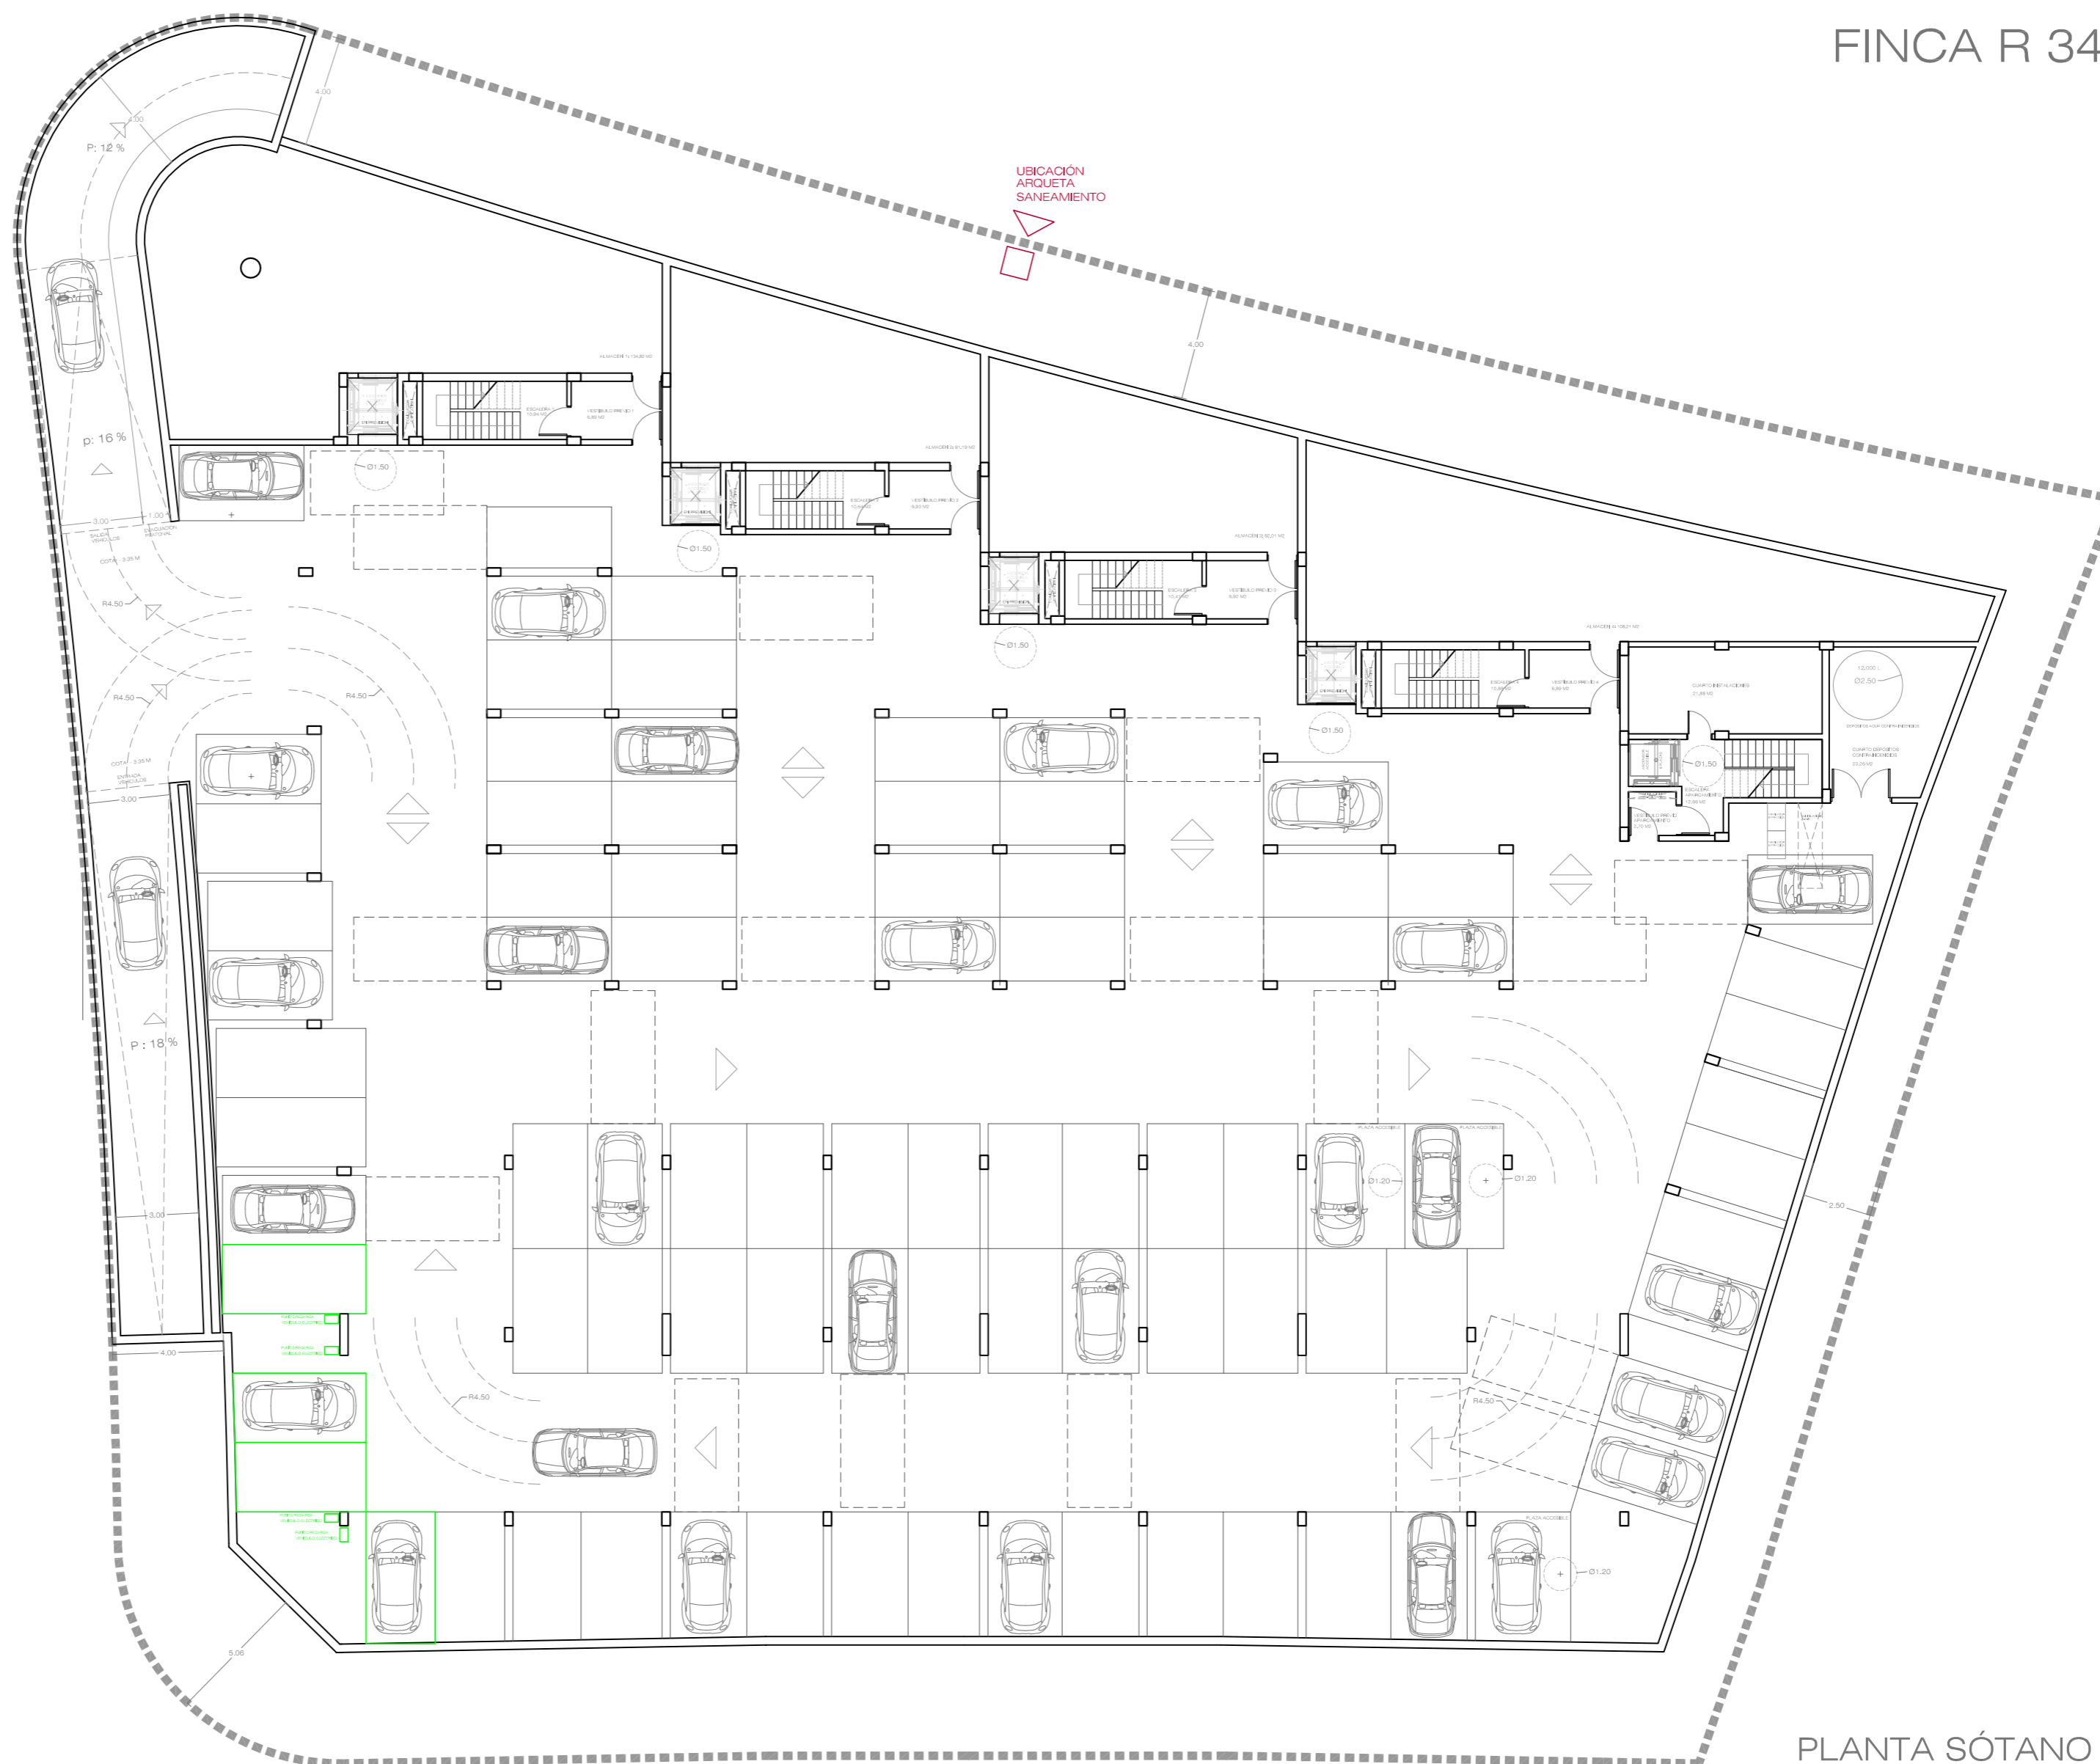

PLANTA SÓTANO

PLANTA BAJA

PLAZAS APARCAMIENTOS: 25

LOCAL 1-2-3-4

1449,42 m2, SUP. ÚTIL

1629,02 m2, SUP. CONST.


ACCESO SÓTANO
CUARTOS INSTALACIONES

22,21 m2, SUP. ÚTIL

33,17 m2, SUP. CONST.

Sup. Útil. planta baja = 1.471,63 m2
Sup. Const. planta baja = 1.662,20 m2t
Sup. ocupación = 1.754,11 m2t < 2.891,64 m2t. (max. permitida)



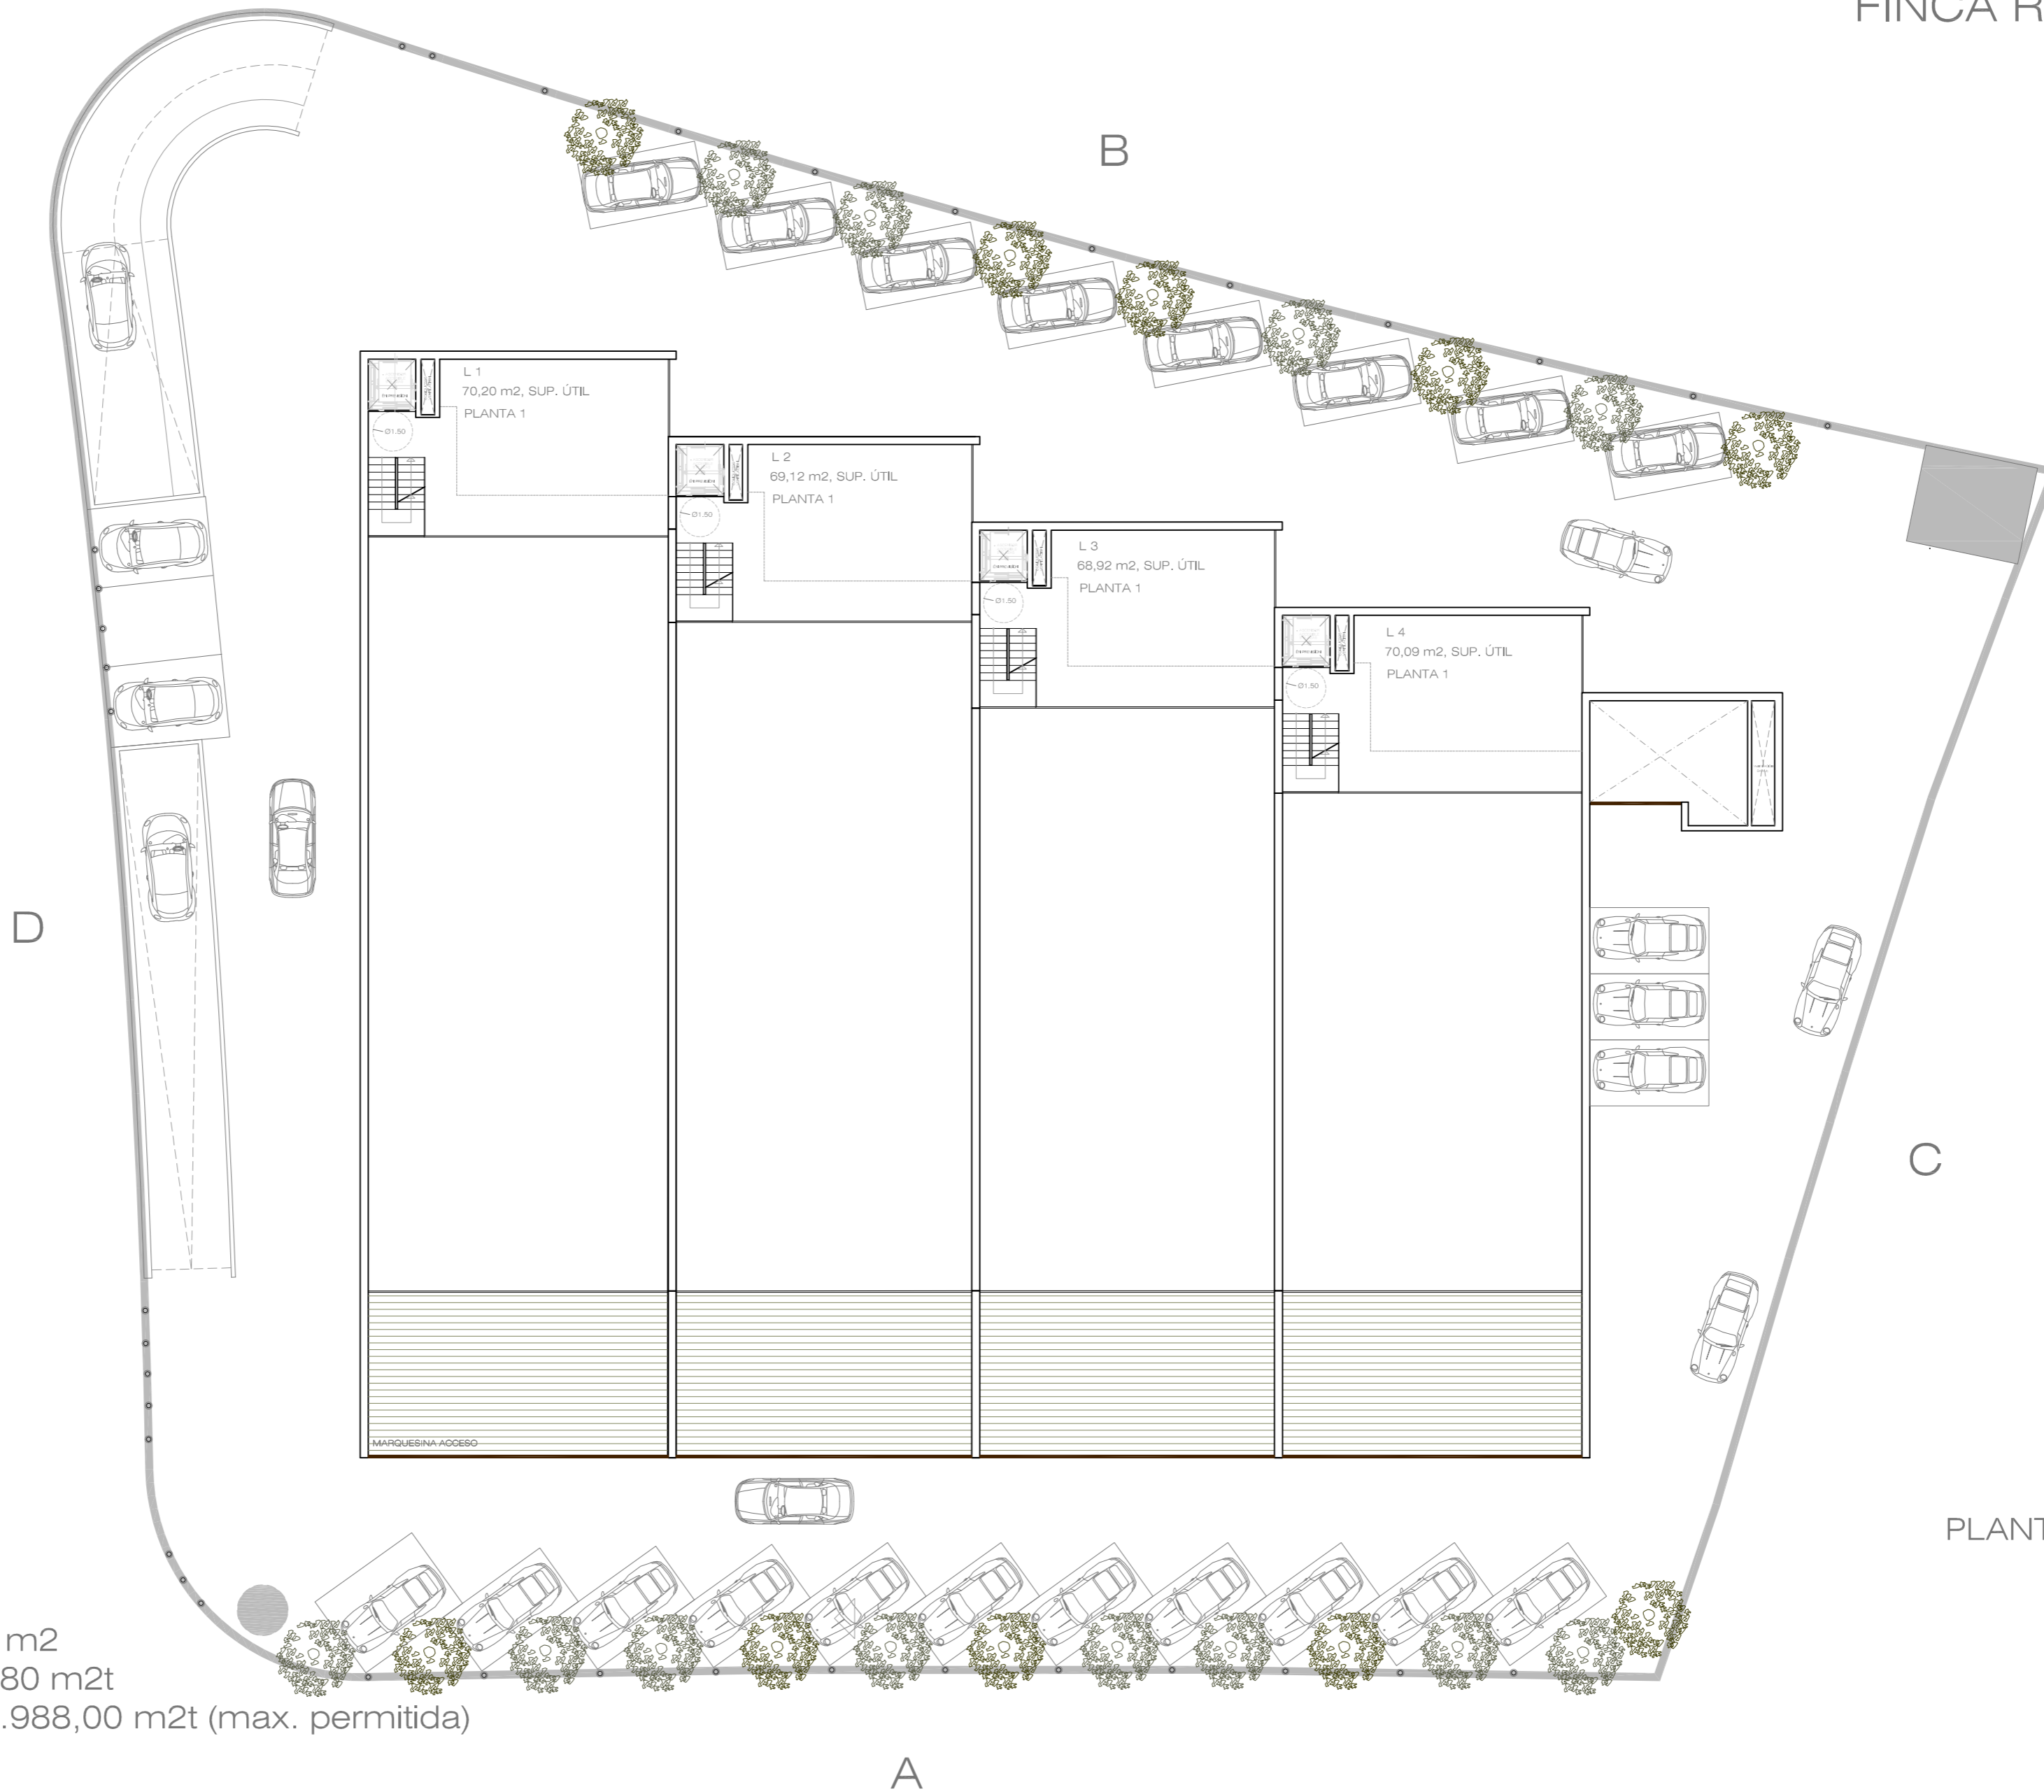

PLANTA PISO

- LOCAL 1 : L 1
70,20 m2, SUP. ÚTIL
82,95 m2, SUP. CONST.
- LOCAL 2 : L 2
69,12 m2, SUP. ÚTIL
80,68 m2, SUP. ÚTIL
- LOCAL 3 : L 3
68,92 m2, SUP. ÚTIL
80,55 m2, SUP. ÚTIL
- LOCAL 4 : L 4
70,09 m2, SUP. ÚTIL
81,62 m2, SUP. ÚTIL

Sup. Útil. planta piso = 278,33 m2
 Sup. Const. planta piso = 325,80 m2t
 Sup. Total = 1.988,00 m2t = 1.988,00 m2t (max. permitida)

PLANTA PISO






PLANTA CUBIERTAS
CASETONES

- CASETÓN _ L 1
21,57 m2, SUP. ÚTIL
37,71 m2, SUP. CONST. (NO COMPUTA)
- CASETÓN _ L 2
21,25 m2, SUP. ÚTIL
36,38 m2, SUP. CONST. (NO COMPUTA)
- CASETÓN _ L 3
21,18 m2, SUP. ÚTIL
36,32 m2, SUP. CONST. (NO COMPUTA)
- CASETÓN _ L 4
21,63 m2, SUP. ÚTIL
37,04 m2, SUP. CONST. (NO COMPUTA)

Sup. Útil. Casetones = 85,63 m2
Sup. Const. Casetones = 147,45 m2t (no computa)



PLANTAS CUBIERTAS Y CASETONES

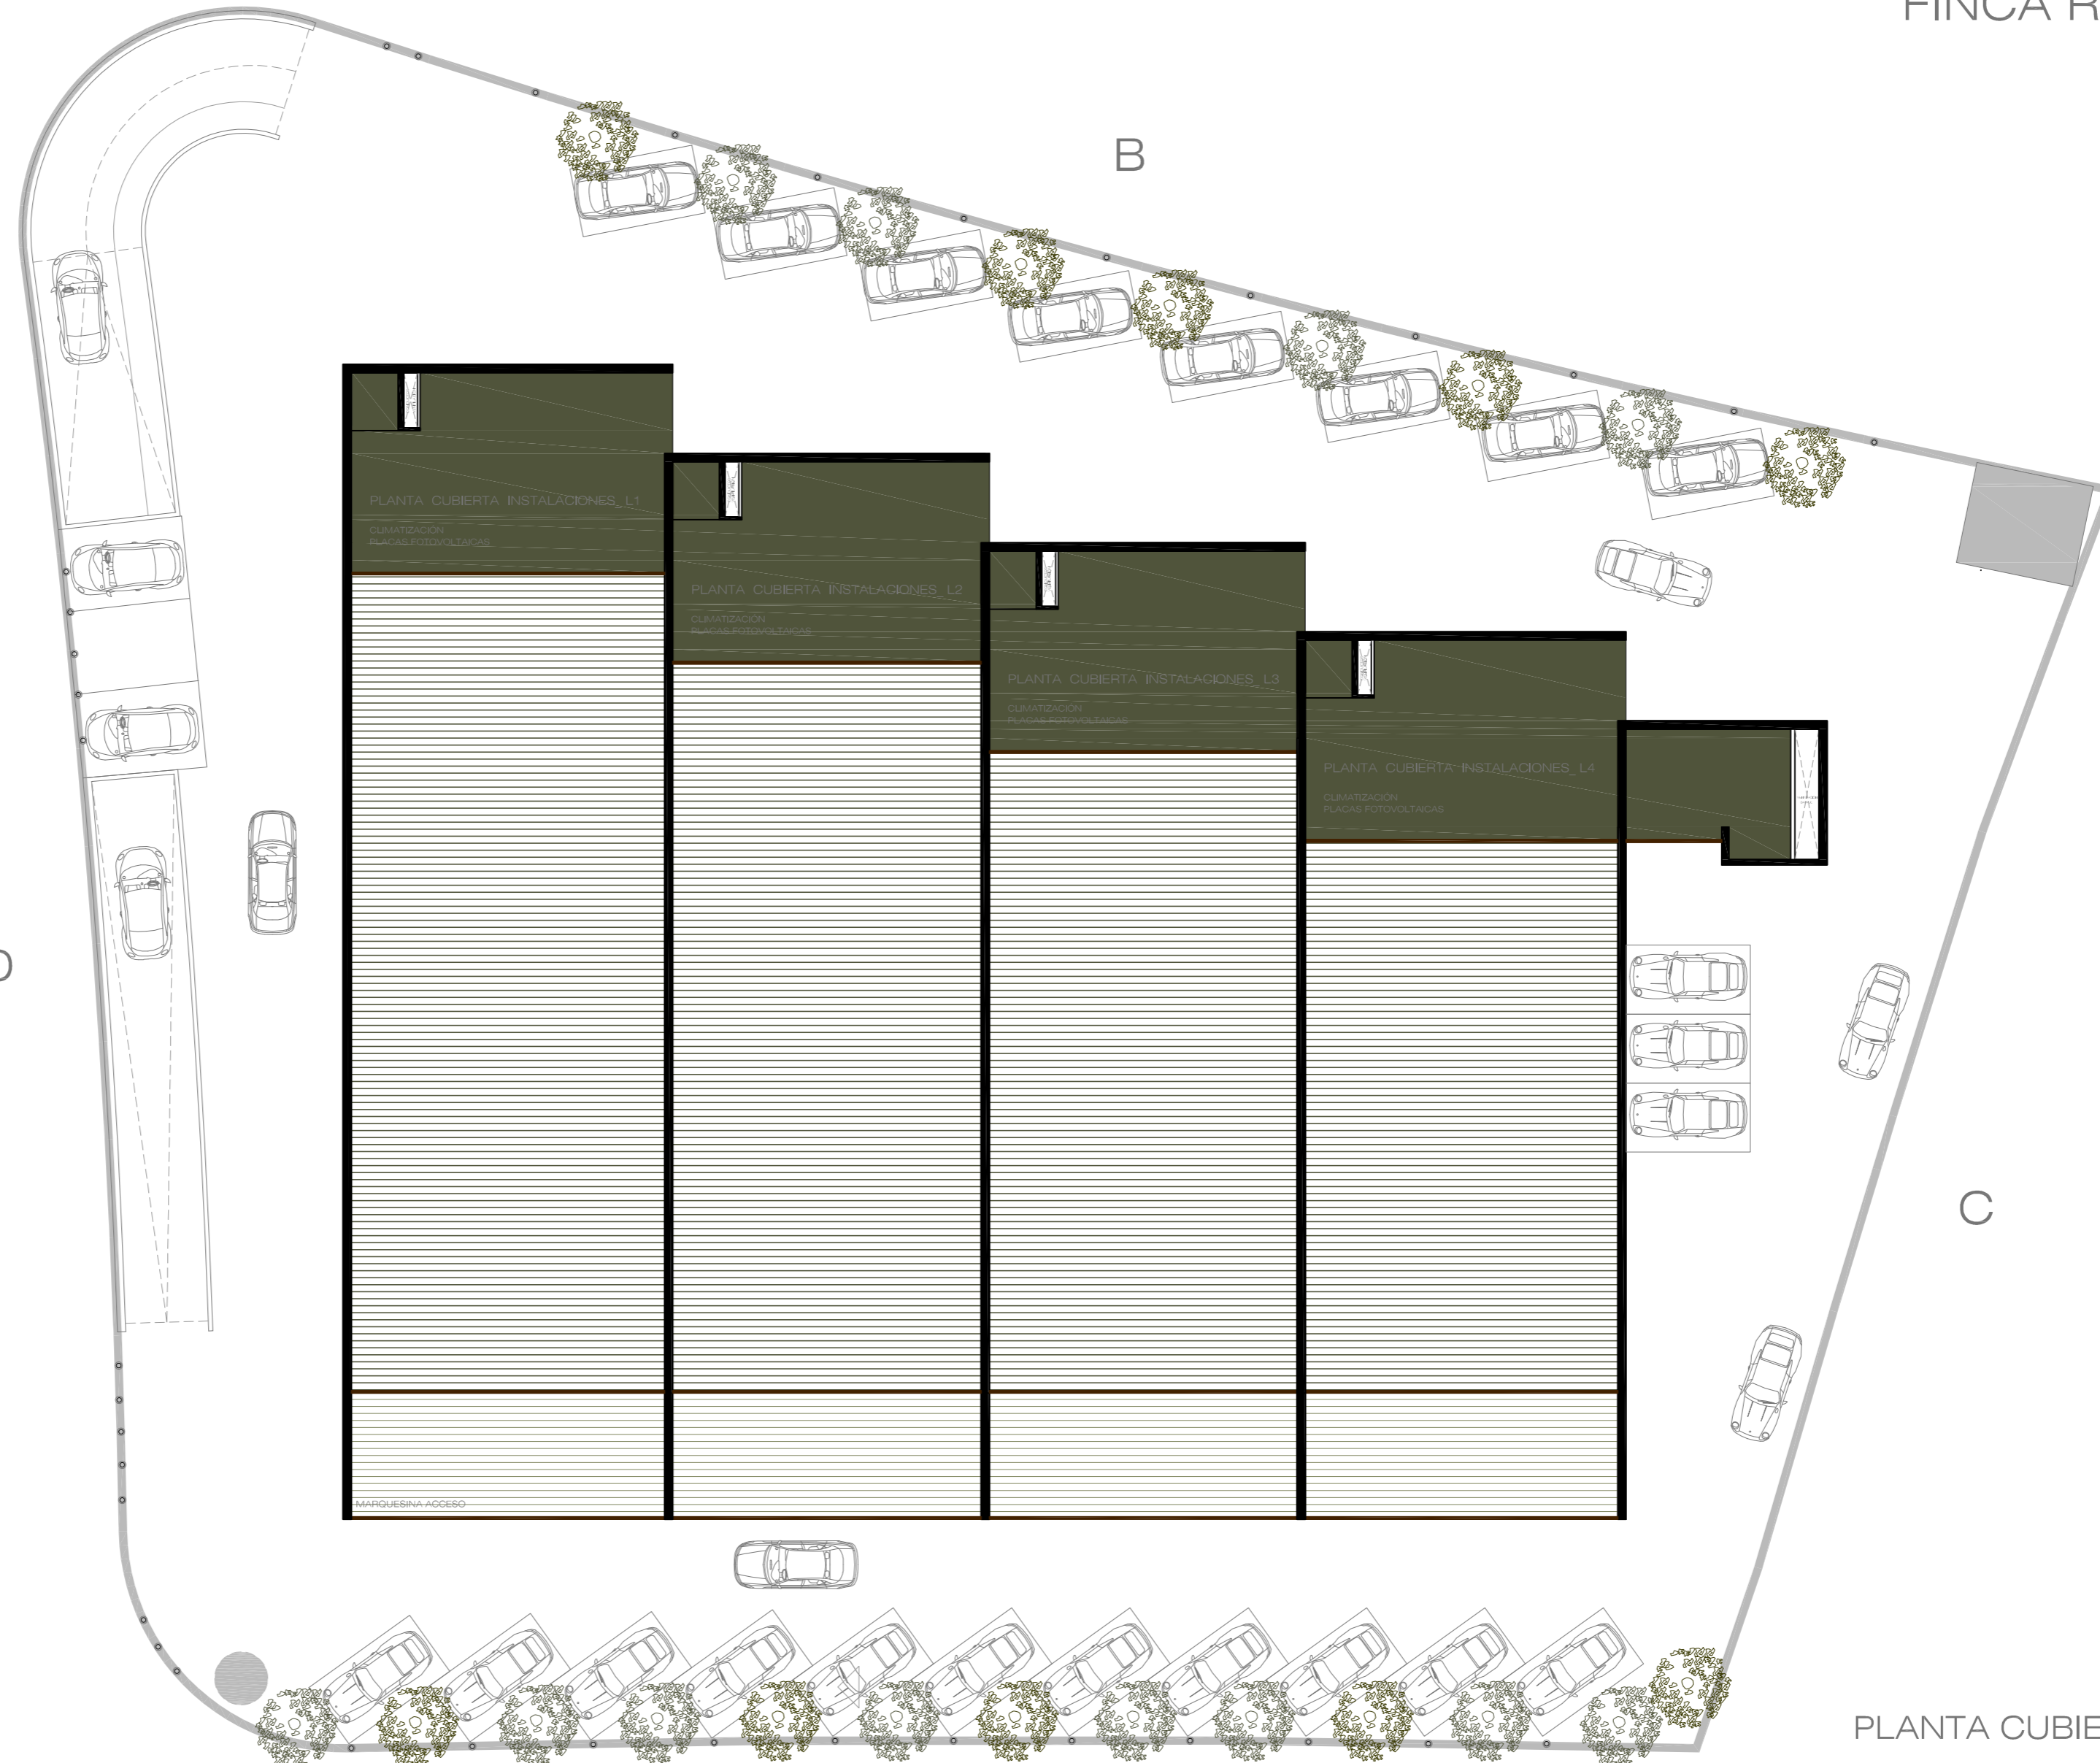

B

D

C

A

PLANTA CUBIERTAS

